



Anhang zu Geschäft 1.2
Umnutzung Garage Pfarrhaus

Ostfassade

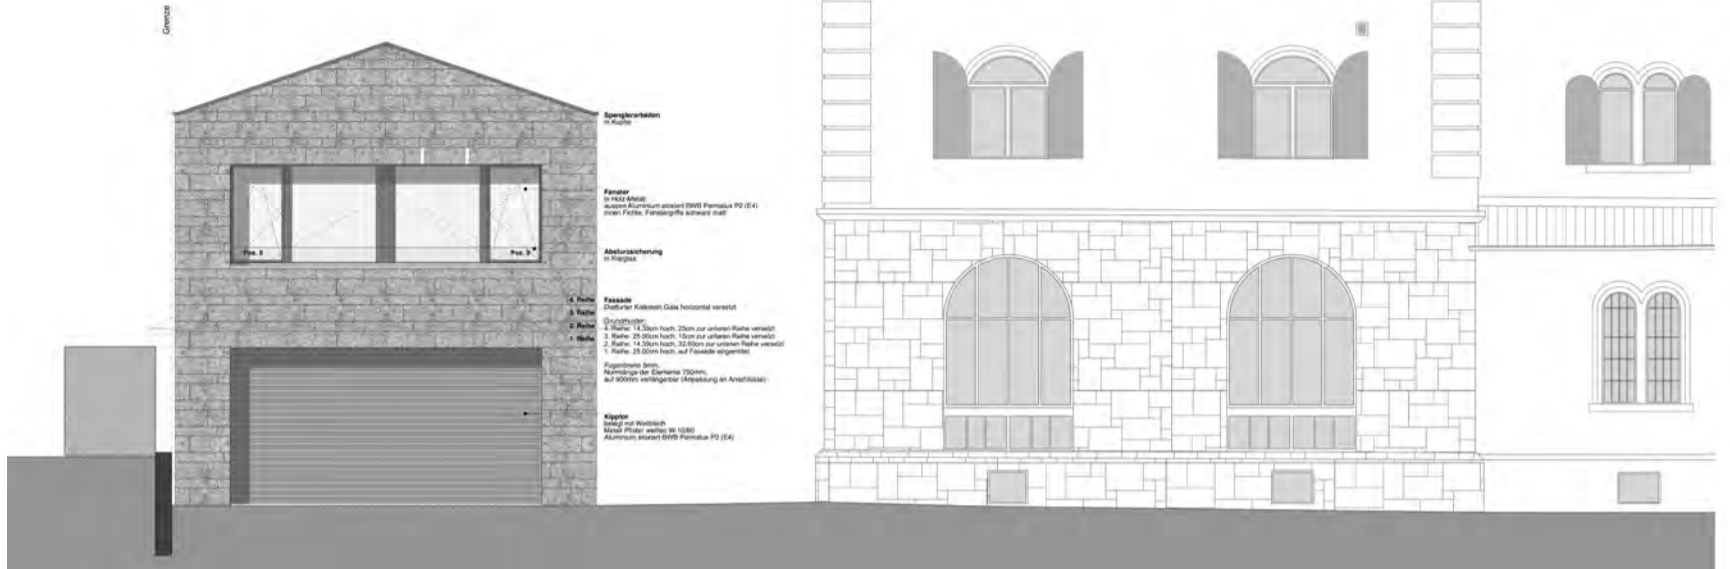

Erdgeschoss

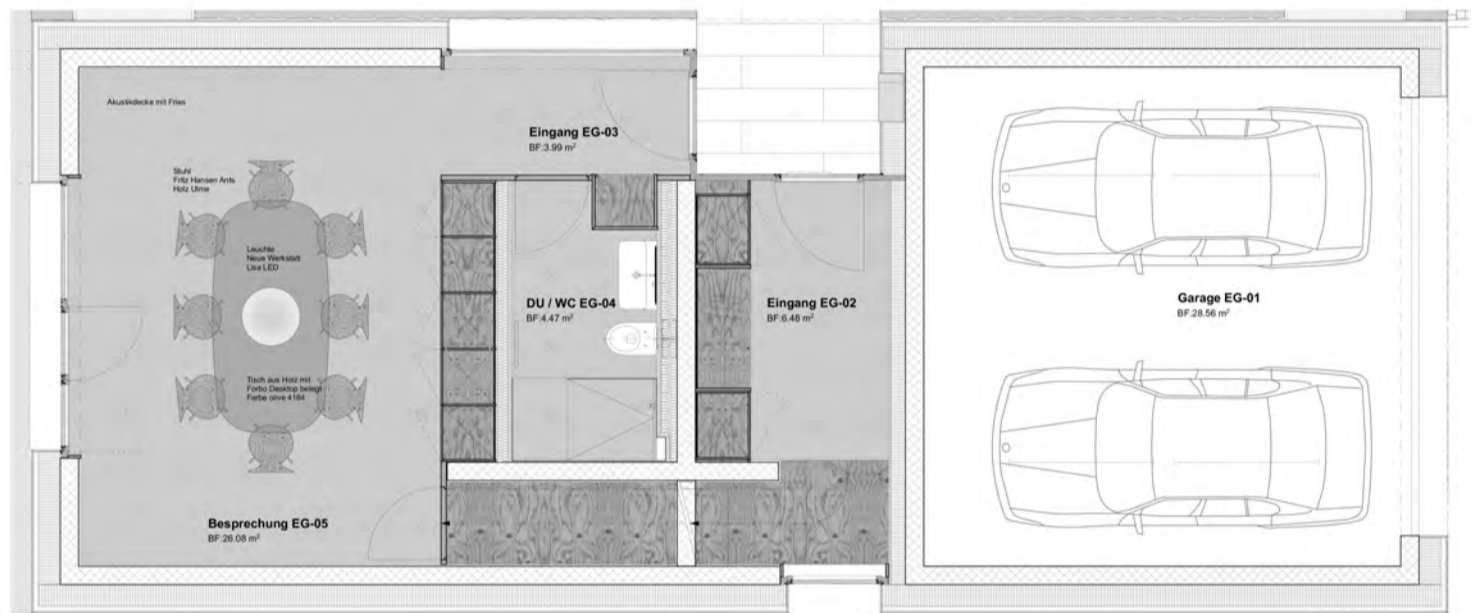

Obergeschoss



Untergeschoss

